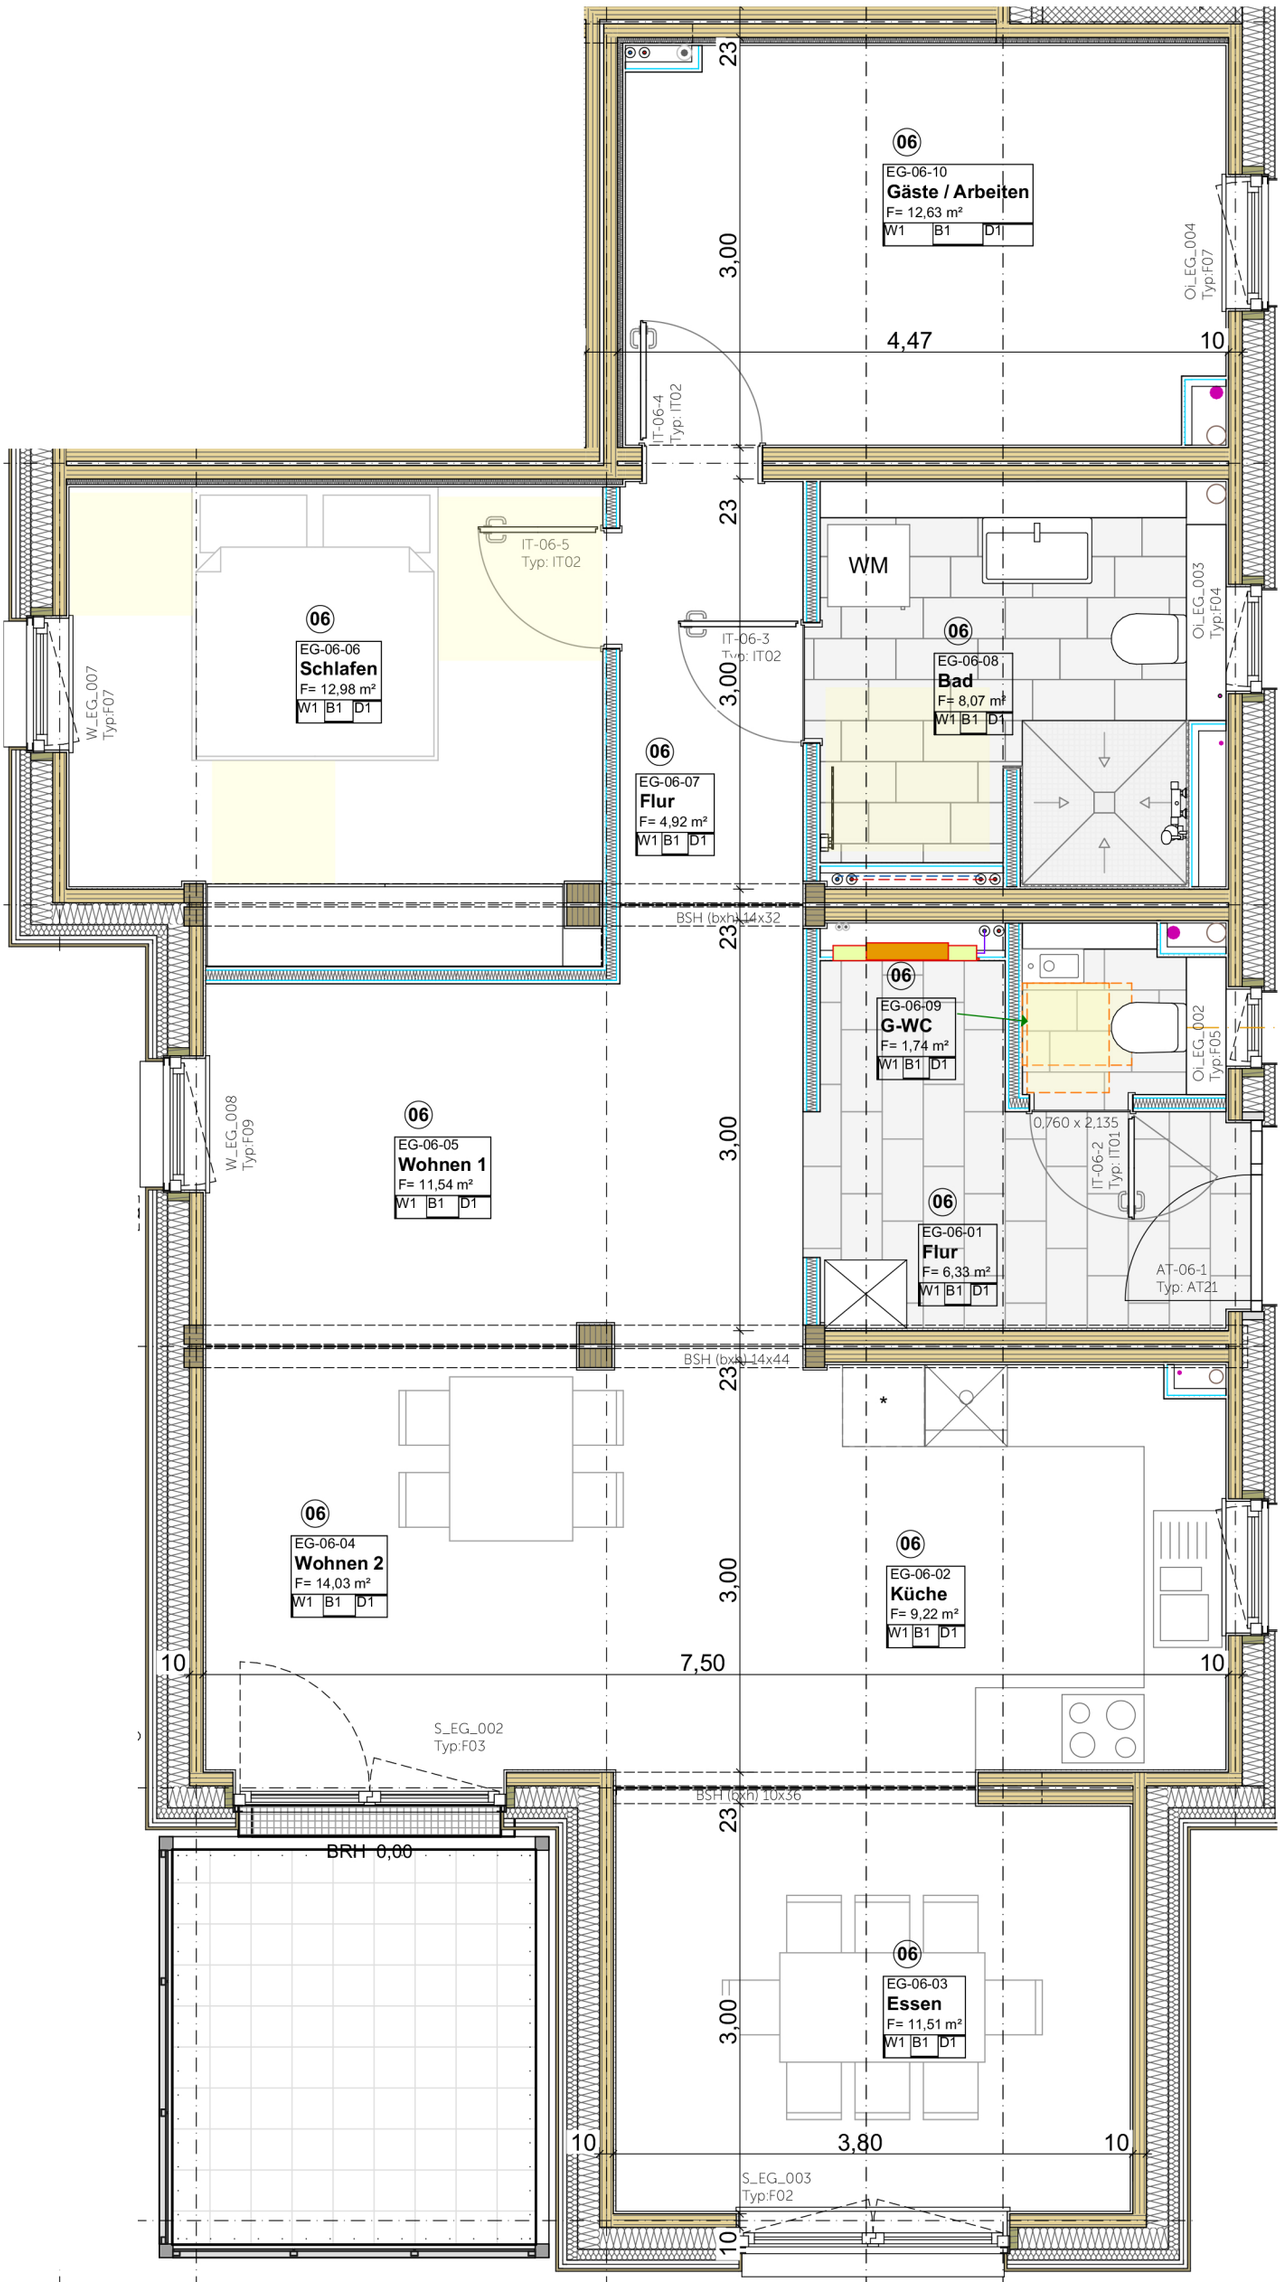

06
EG-06-10
Gäste / Arbeiten
F= 12,63 m²
W1 B1 D1
Oi_EG_004
Typ:F07
4,47
10
IT-06-4
Typ: IT02
23
3,00
WM
Oi_EG_003
Typ:F04
IT-06-5
Typ: IT02
06
EG-06-06
Schlafen
F= 12,98 m²
W1 B1 D1
W_EG_007
Typ:F07
IT-06-3
Typ: IT02
06
EG-06-08
Bad
F= 8,07 m²
W1 B1 D1
06
EG-06-07
Flur
F= 4,92 m²
W1 B1 D1
BSH (bxh) 14x32
06
EG-06-09
G-WC
F= 1,74 m²
W1 B1 D1
Oi_EG_002
Typ:F05
0,760 x 2,135
IT-06-2
Typ: IT01
W_EG_008
Typ:F09
06
EG-06-05
Wohnen 1
F= 11,54 m²
W1 B1 D1
06
EG-06-01
Flur
F= 6,33 m²
W1 B1 D1
AT-06-1
Typ: AT21
BSH (bxh) 14x44
*
06
EG-06-04
Wohnen 2
F= 14,03 m²
W1 B1 D1
06
EG-06-02
Küche
F= 9,22 m²
W1 B1 D1
10
7,50
10
S_EG_002
Typ:F03
BSH (bxh) 10x36
BRH 0,00
06
EG-06-03
Essen
F= 11,51 m²
W1 B1 D1
10
3,80
10
S_EG_003
Typ:F02