


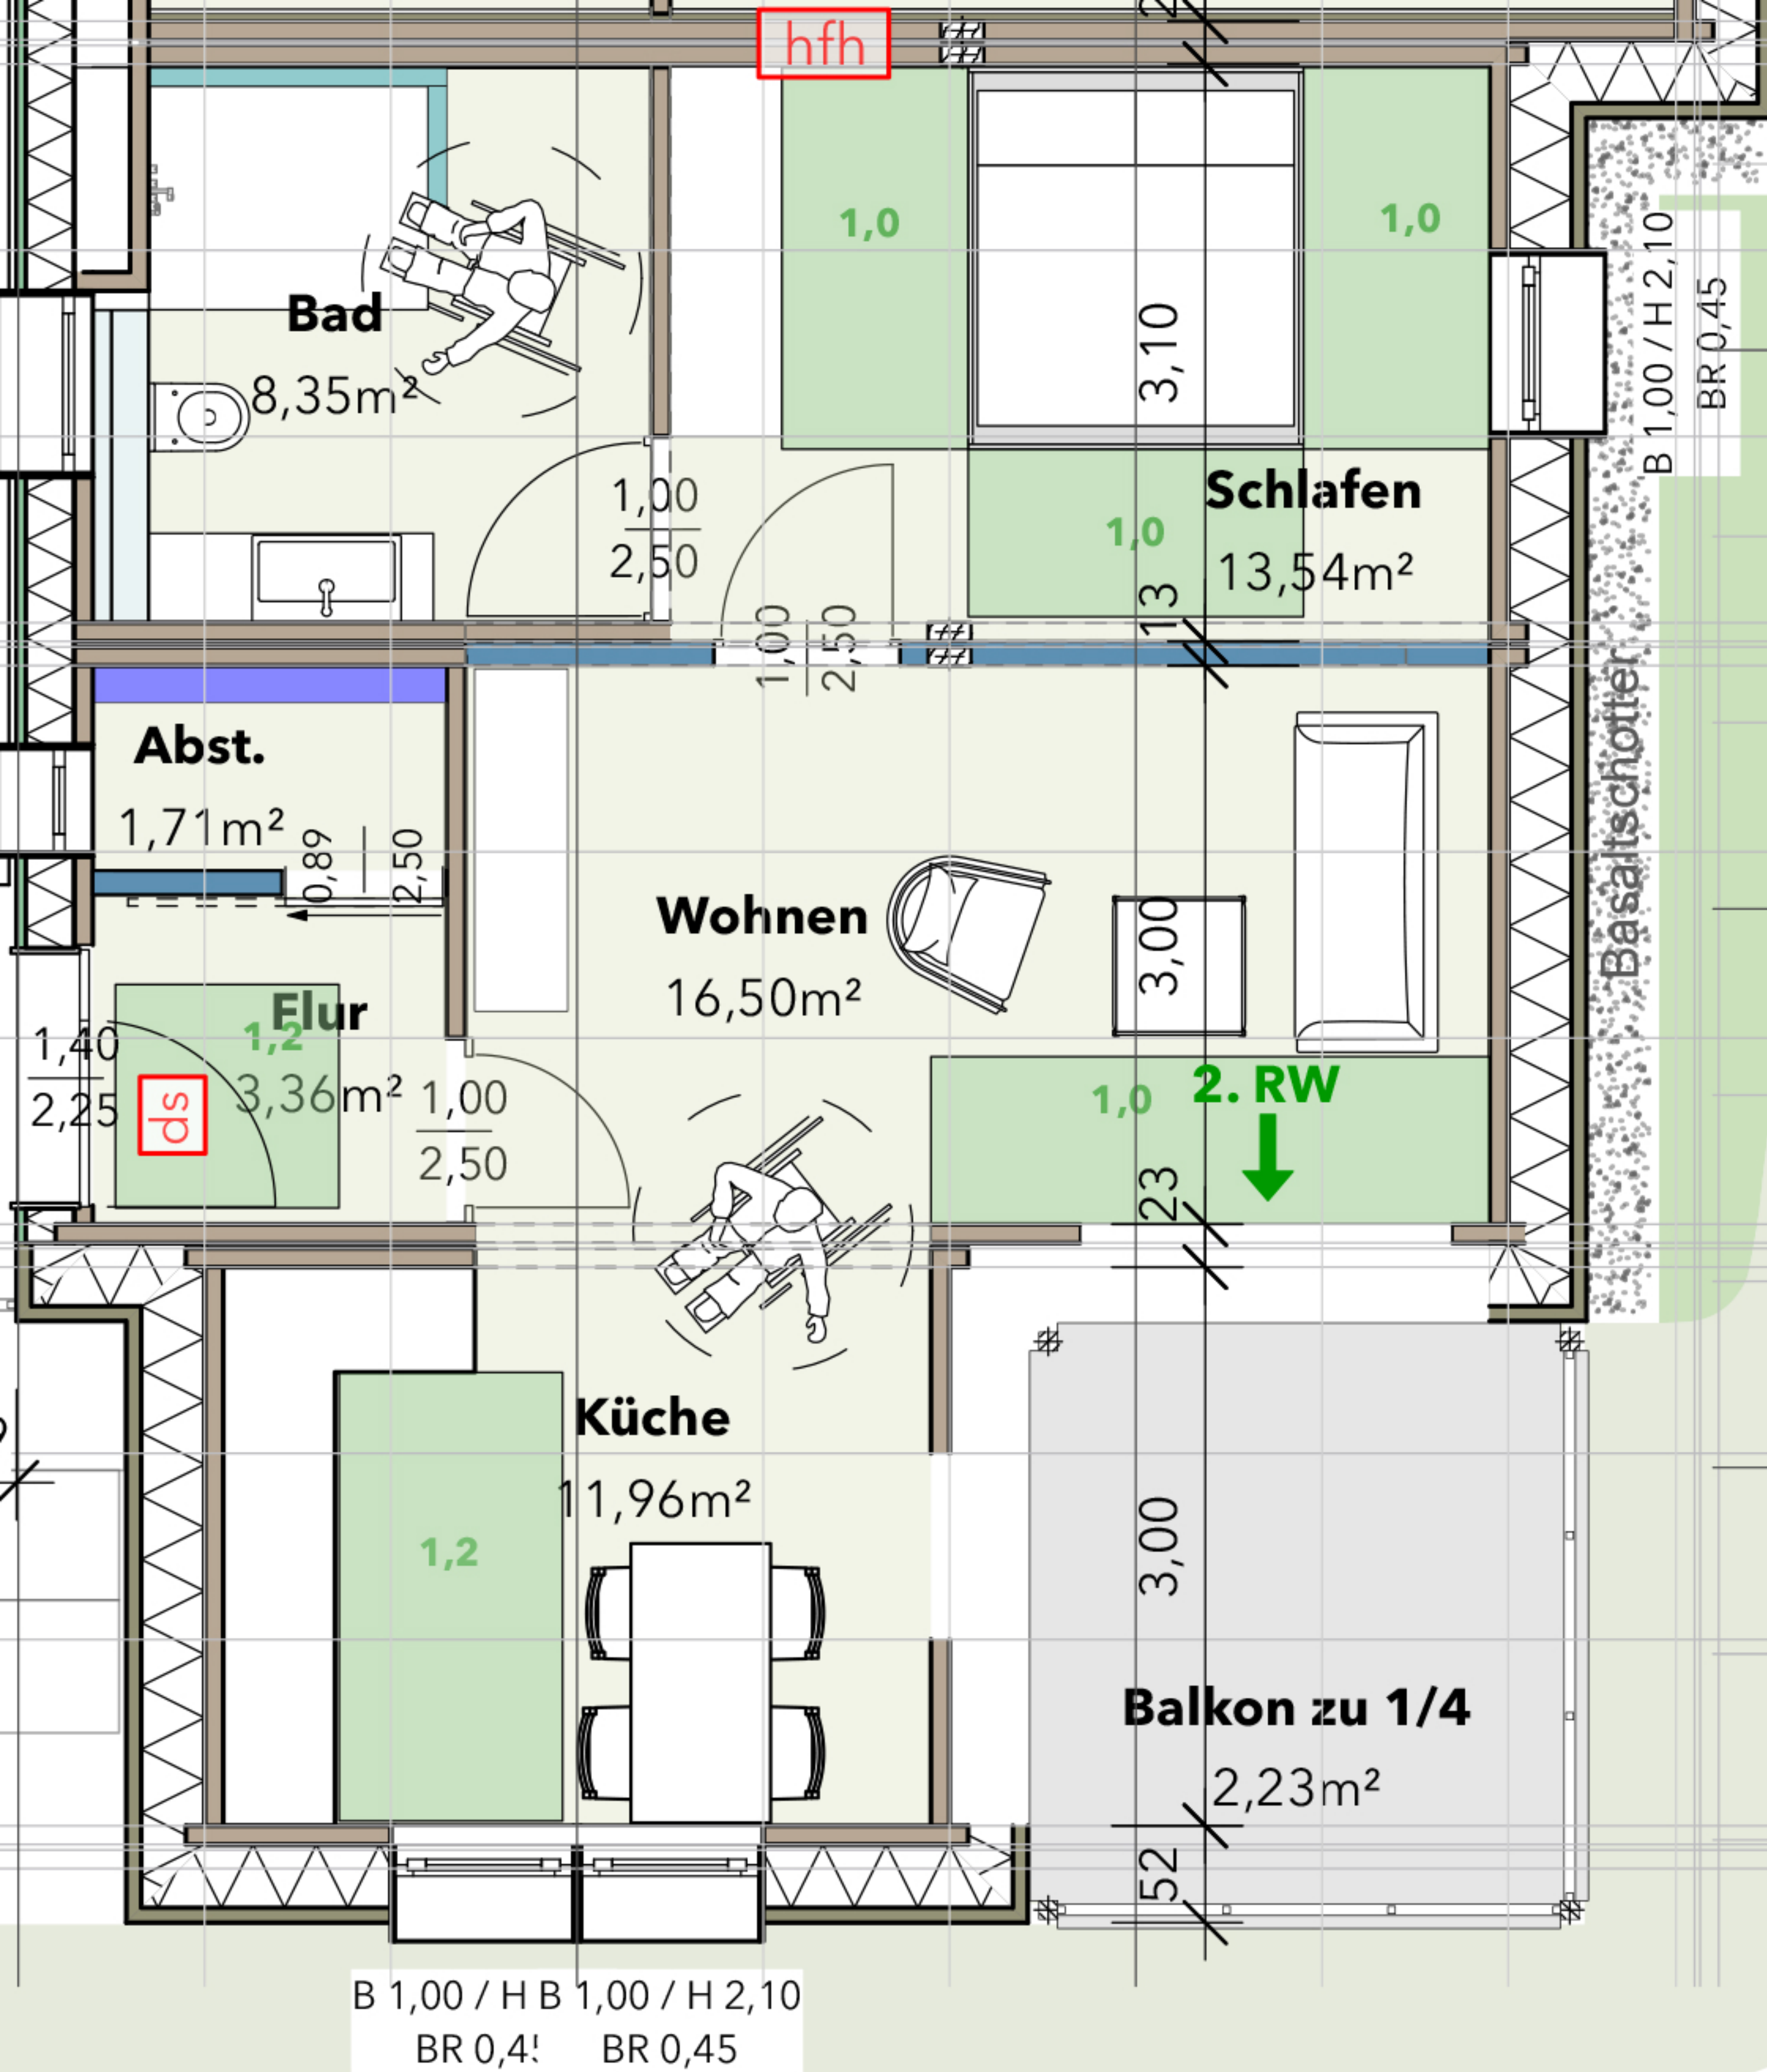

EG 04 WBS

57,66m²
abzgl. 3%: **56,0 m²**
Rollstuhlgerecht

B 1,00 / H B 1,00 / H 2,10
BR 0,4! BR 0,45

B 1,00 / H 2,10
BR 0,45

Basaltschotter

Balkon zu 1/4

2,23m²

Küche

11,96m²

Abst.

1,71m²

Flur

3,36m²

Schlafen

13,54m²

Bad

8,35m²

Wohnen

16,50m²

1,0

1,0

1,0

1,0

2. RW

3,00

3,00

23

52

1,00

2,50

1,00

2,50

1,40

2,25

1,00

2,50